


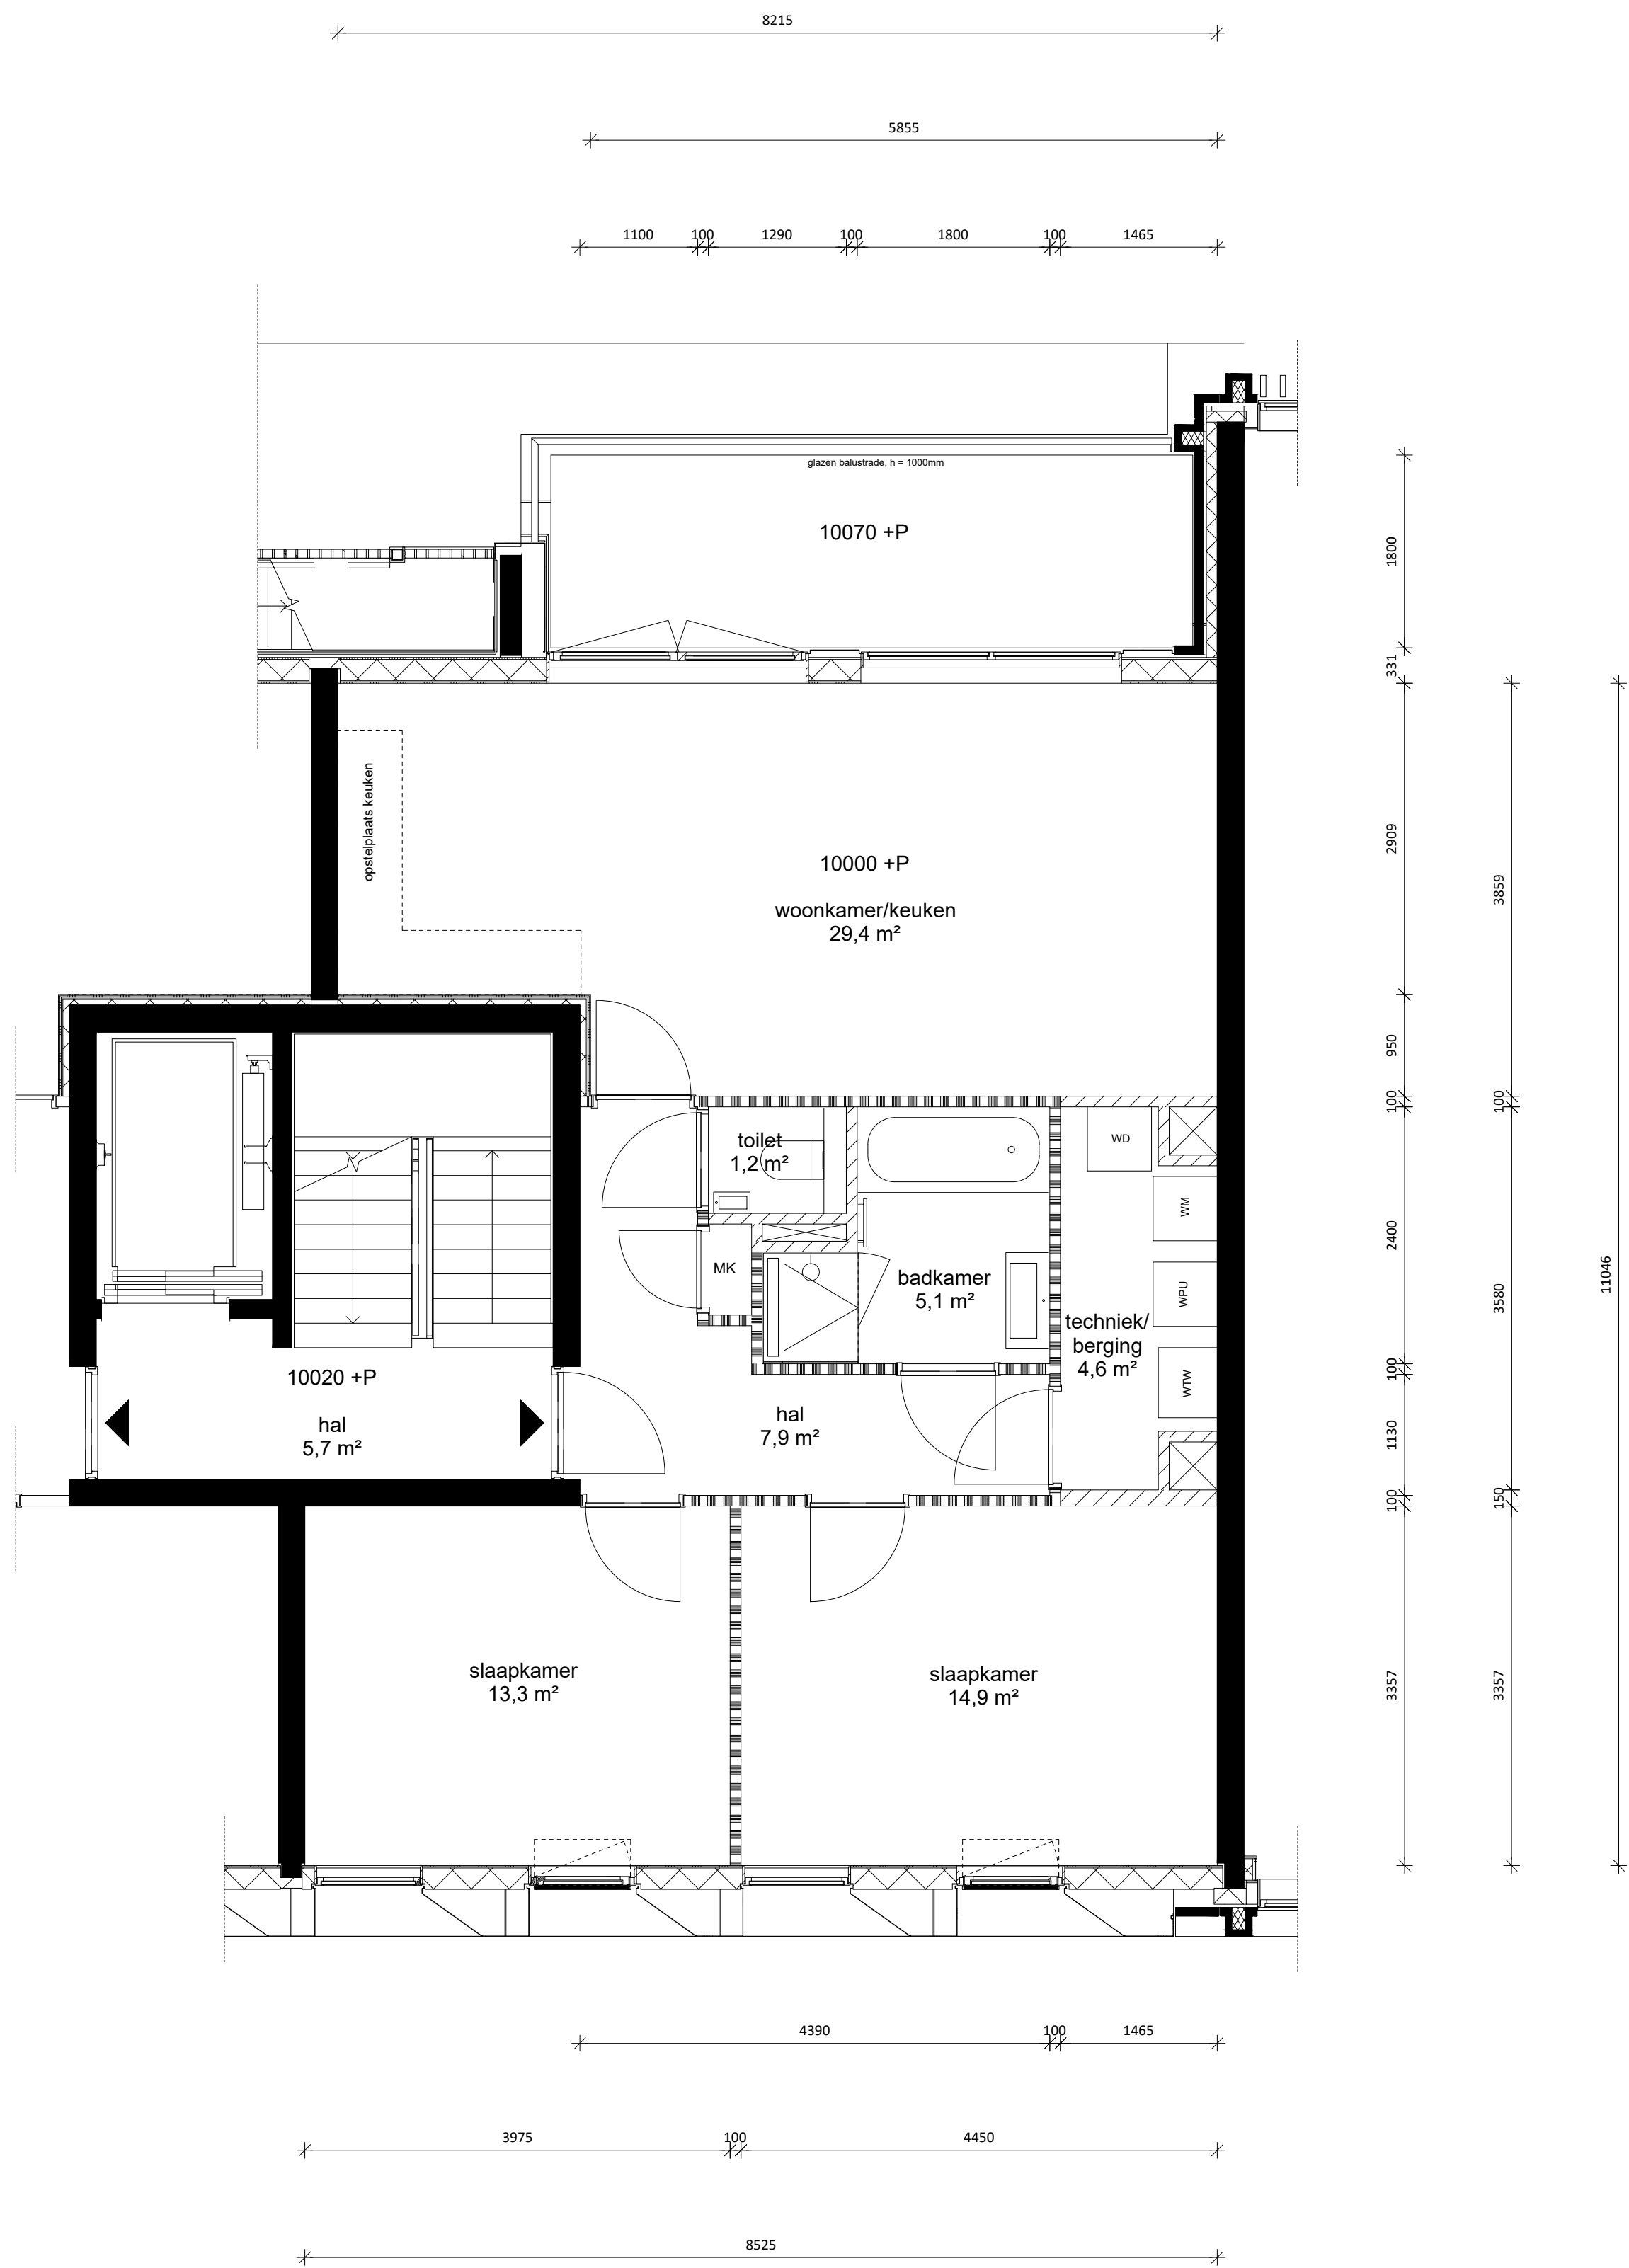

Derde verdieping

Renvooi

Beton wand

Metal stud wand

Kalkzandsteen wand

Lichte scheidingwand

Schaal 1:500

Oostenburgermiddenstraat

Willem Parelstraat

Magazijn van Gent
Schaal 1:2000

AHAM Vastgoed
Sarphatistraat 370-A9
1018GW Amsterdam
020 - 62 461 01 / aham@aham.nl

Datum:
Schaal:
Formaat:
Adres:
Stad:
GO:
BVO:

27-07-2021
1:100
A3
Jacob Bontiusplaats 26
Amsterdam
81,9 m²
104,5 m²

Aan deze tekening kunnen geen rechten worden ontleend. Alle maten zijn onder voorbehoud.