


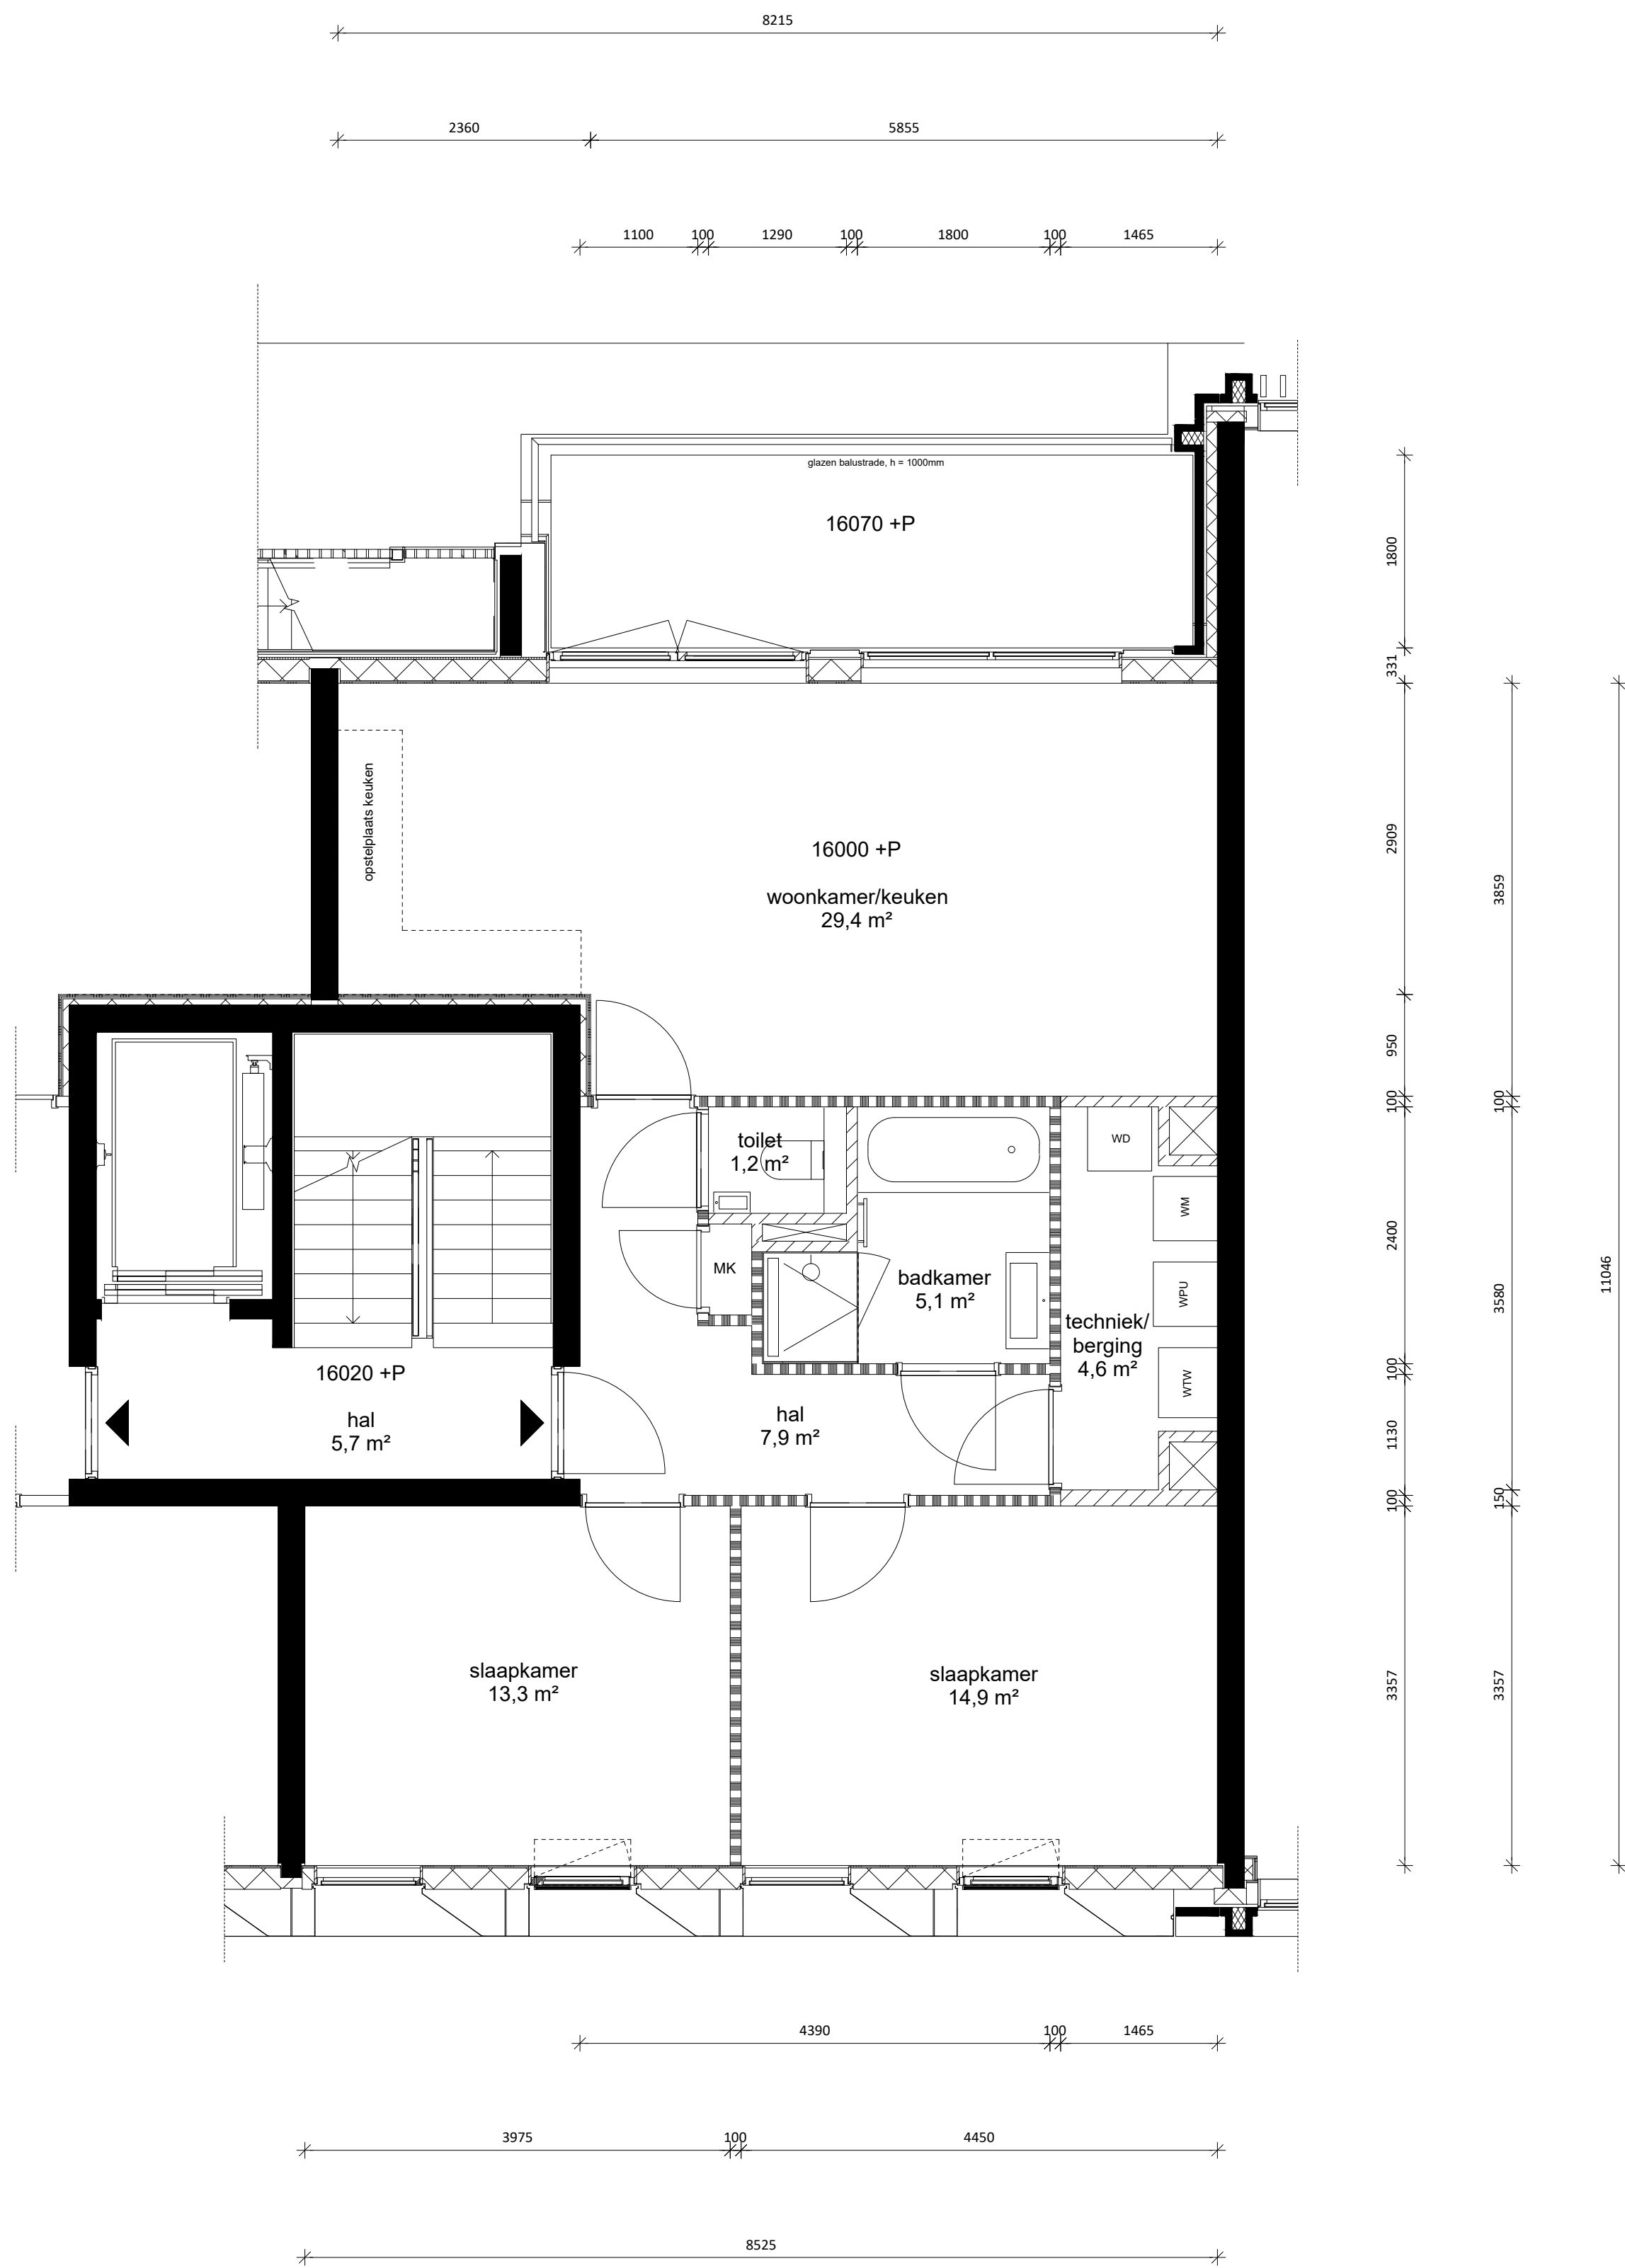

Vijfde verdieping

Renvooi

- Beton wand
- Metal stud wand
- Kalkzandsteen wand
- Lichte scheidingswand

Schaal 1:500

Oostenburgermiddenstraat

Jacob Bontiusplaats

Willem Parelstraat

Magazijn van Gent
Schaal 1:2000

	AHAM Vastgoed Sarphatistraat 370-A9 1018GW Amsterdam 020 - 62 461 01 / aham@aham.nl
Datum: Schaal: Formaat: Adres: Stad: GO: BVO:	27-07-2021 1:100 A3 Jacob Bontiusplaats 34 Amsterdam 81,9 m² 104,5 m²
Aan deze tekening kunnen geen rechten worden ontleend. Alle maten zijn onder voorbehoud.	